



Общество с ограниченной ответственностью
«Проектно-изыскательский институт
линейных газотранспортных объектов»

***Магистральный газопровод СРТО-Торжок: 34.0 от 1265-1298 км ДУ 1400»,
инв. №038473 - капитальный ремонт методом сплошной замены труб на
участке км 1153,5/417 - 1184/448. Вуктыльское ЛПУМГ.
ООО «Газпром трансгаз Ухта»***

ПРОЕКТ МЕЖЕВАНИЯ ТЕРРИТОРИИ

Том 1. Основная часть проекта межевания территории

Раздел 1.

Проект межевания территории. Графическая часть.



Общество с ограниченной ответственностью
«Проектно-изыскательский институт
линейных газотранспортных объектов»

***Магистральный газопровод СРТО-Торжок: 34.0 от 1265-1298 км ДУ 1400»,
инв. №038473 - капитальный ремонт методом сплошной замены труб на
участке км 1153,5/417 - 1184/448. Вуктыльское ЛПУМГ.
ООО «Газпром трансгаз Ухта»***

ПРОЕКТ МЕЖЕВАНИЯ ТЕРРИТОРИИ

Том 1. Основная часть проекта межевания территории

Раздел 1.

Проект межевания территории. Графическая часть.

Главный инженер

Главный инженер проекта



А.М. Демченко


В.В. Литовченко

2022

СОСТАВ ПРОЕКТА

ТОМ 1	Основная часть проекта межевания территории
	Раздел 1. Проект межевания территории. Графическая часть.
	Раздел 2. Проект межевания территории. Текстовая часть
ТОМ 2	Материалы по обоснованию проекта межевания территории
	Раздел 3. Материалы по обоснованию проекта межевания территории. Графическая часть.
	Раздел 4. Материалы по обоснованию проекта межевания территории. Пояснительная записка.

Взам. инв. №	
Подпись и дата	
Инв. № подл.	

						ПМТ-ОЧ-1		
Изм.	Кол.уч	Лист	№док	Подп.	Дата			
Разработал		Фирсова			07.22	Стадия	Лист	Листов
Проверил		Виноградов			07.22	П	1	2
						 ЛИГАТО		
ГИП		Литовченко			07.22			

Содержание

№ п/п	Наименование	№ стр.
	Графическая часть	
1.	Чертеж межевания территории	3

Инв. № подл.	Подпись и дата	Взам. инв. №




Согласовано		Взам. инв. №	Подп. и дата	Инв. № подл.


Условные обозначения:

- Граница кадастрового квартала
- Границы территории, в отношении которой разработан проект межевания
- 1

Условный номер образуемого земельного участка (части земельного участка)

Масштаб 1:50000
Система координат - СК-63 Q5 усеченная.

						ПМТ-04-1			
						Магистральный газопровод СРТО-Торжок: 34.0 от 1265-1298 км ДУ 14.00, инв.№038473 - капитальный ремонт методом сплошной замены труб на участке км 1153,5/417-1184/448 Вуктыльское ЛПУМГ. ООО «Газпром трансгаз Ухта»			
Изм.	Кол.уч.	Лист	№док.	Подпись	Дата	Проект межевания территории. Основная часть	Стадия	Лист	Листов
Разраб.		Фирсова			07.22		П	1	10
Проверил		Виноградов			07.22				
						Чертеж межевания территории. Графическая часть			

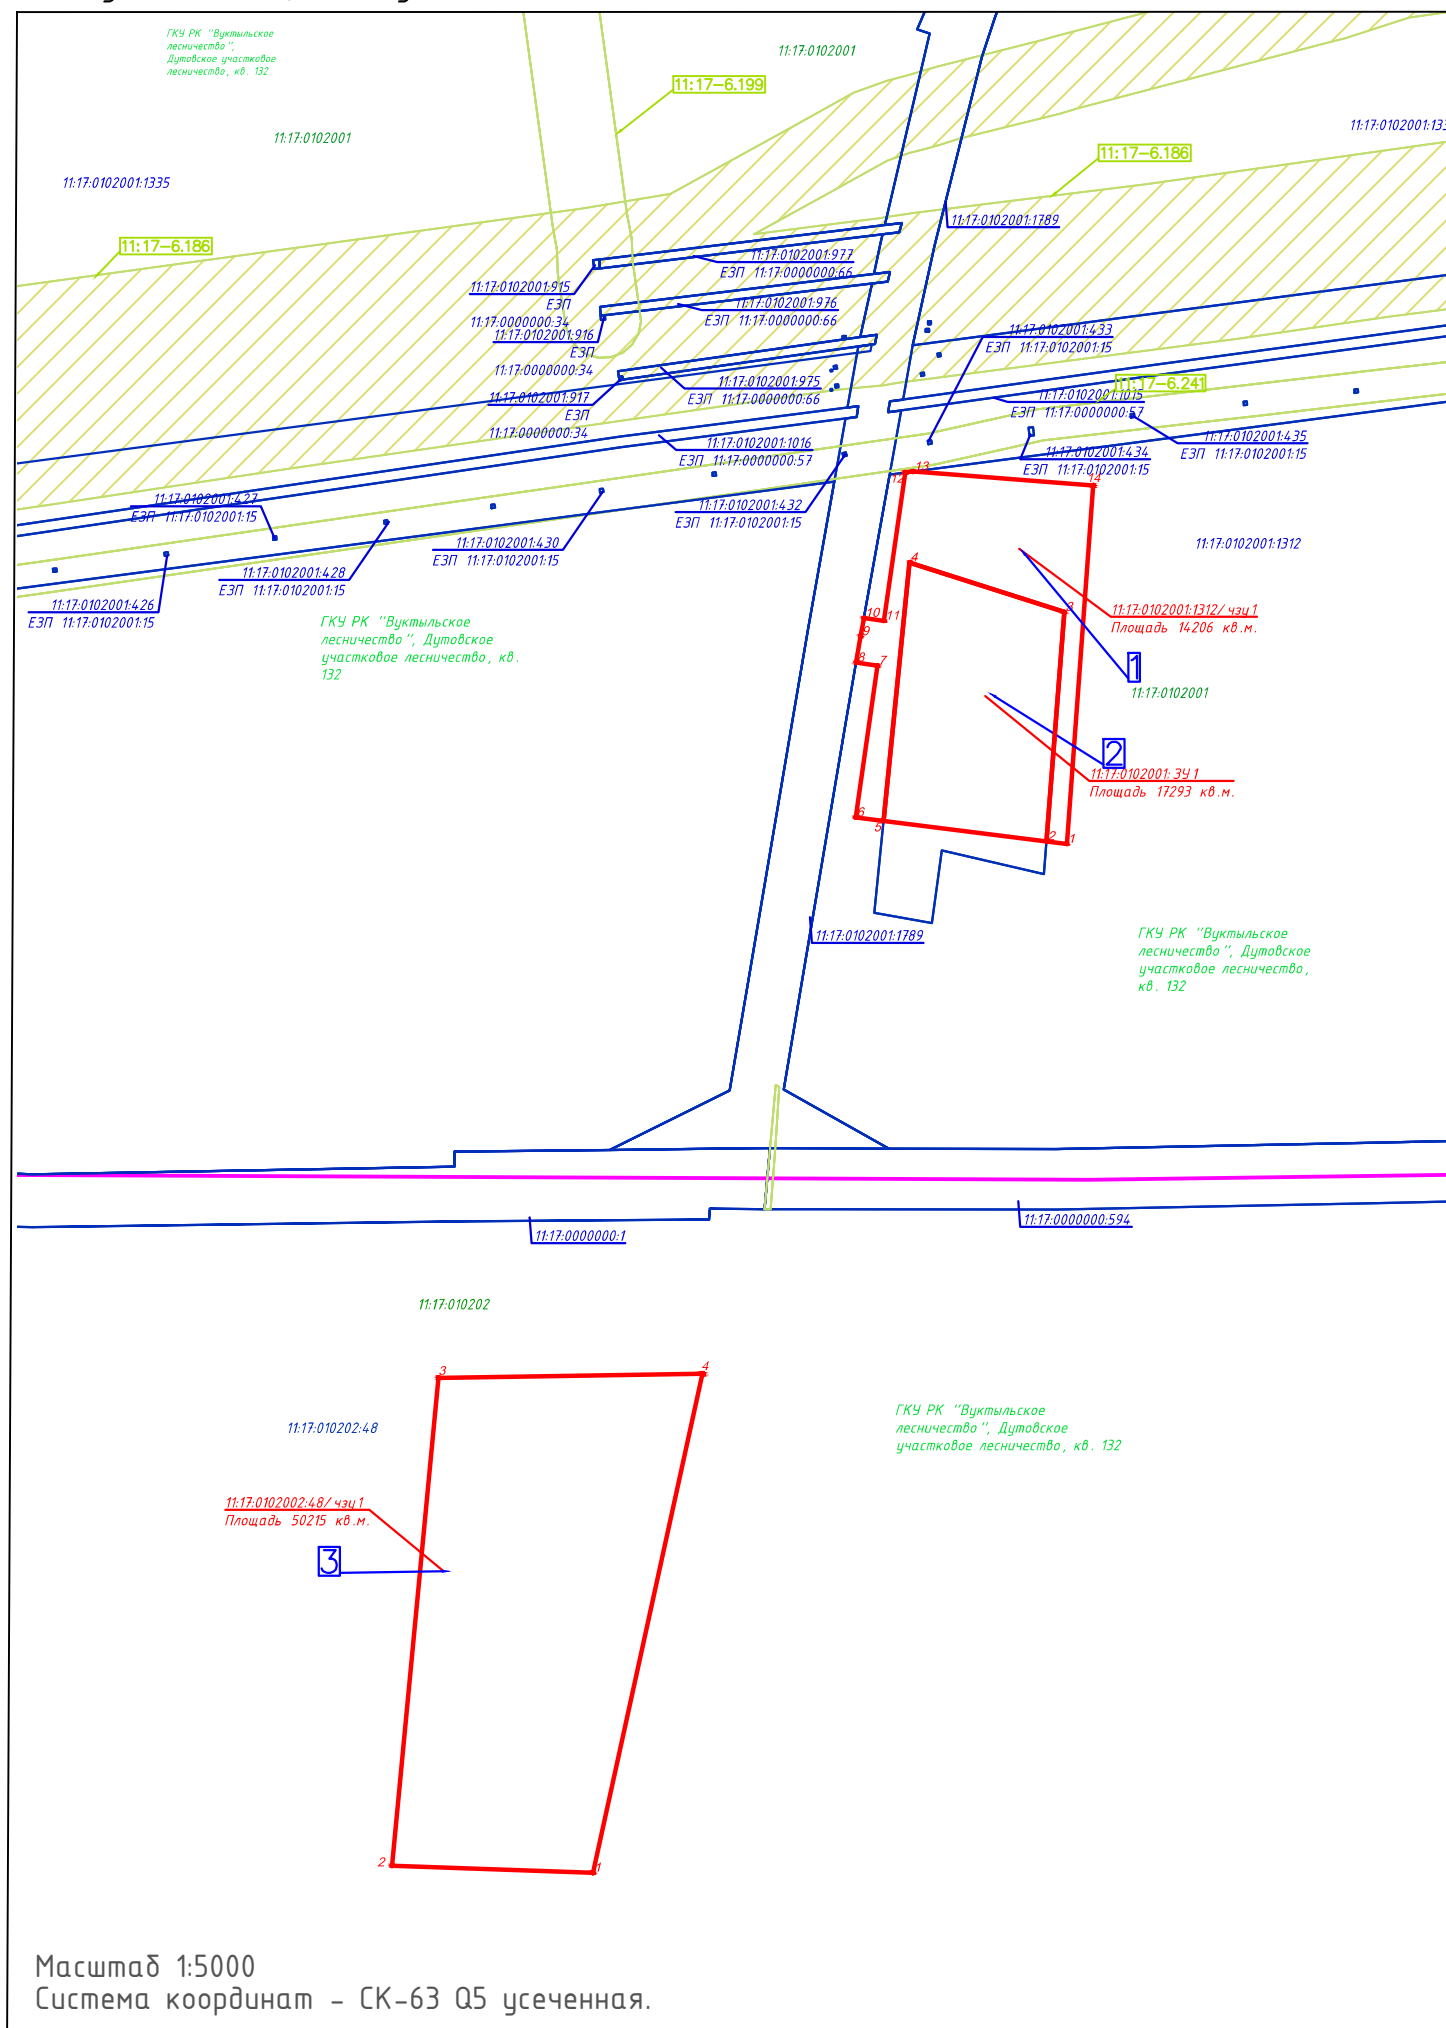

11:17-6.186

11:17:0301001

11:17:0301001:1940



В границах зоны планируемого размещения Объекта:

1

○

Характерные точки образцового земельного участка (части земельного участка)

Существующие элементы планировочной структуры отсутствуют.
Красные линии, утвержденные в составе проекта планировки территории,
или красные линии, утверждаемые, изменяемые проектом межевания территории
отсутствуют.

Линии отступла от красных линий в целях определения мест допустимого размещения зданий, строений, сооружений отсутствуют.

Границы публичных сервитутов отсутствуют.

Изм.	Кол.уч.	Лист	N док.	Подп.	Дата

PMT-04-1

Лист

4