



Общество с ограниченной ответственностью
«Проектно-изыскательский институт
линейных газотранспортных объектов»

*Магистральный газопровод СРТО-Торжок: 34.0 от 1265-1298 км ДУ 1400», инв.
№038473 - капитальный ремонт методом сплошной замены труб на участке
км 1153,5/417 - 1184/448. Вуктыльское ЛПУМГ.
ООО «Газпром трансгаз Ухта»*

ПРОЕКТ МЕЖЕВАНИЯ ТЕРРИТОРИИ

Том 2. Материалы по обоснованию проекта межевания территории

Раздел 3.

**Материалы по обоснованию проекта межевания территории.
Графическая часть.**

**Магистральный газопровод СРТО-Торжок: 34.0 от 1265-1298 км ДУ 1400», инв.
№038473 - капитальный ремонт методом сплошной замены труб на
участке км 1153,5/417 - 1184/448. Вуктыльское ЛПУМГ.
ООО «Газпром трансгаз Ухта»**

ПРОЕКТ МЕЖЕВАНИЯ ТЕРРИТОРИИ

Том 2. Материалы по обоснованию проекта межевания территории

Раздел 3.

**Материалы по обоснованию проекта межевания территории.
Графическая часть.**

Главный инженер

Главный инженер проекта



А.М. Демченко

В.В. Литовченко

СОСТАВ ПРОЕКТА

ТОМ 1	Основная часть проекта межевания территории
	Раздел 1. Проект межевания территории. Графическая часть.
	Раздел 2. Проект межевания территории. Текстовая часть.
ТОМ 2	Материалы по обоснованию проекта межевания территории
	Раздел 3. Материалы по обоснованию проекта межевания территории. Графическая часть.
	Раздел 4. Материалы по обоснованию проекта межевания территории. Пояснительная записка.

Взам. инв. №	
Подпись и дата	
Инв. № подл.	

						ПМТ-МО-3					
Изм.	Кол.уч	Лист	№док	Подп.	Дата						
Разработал		Фирсова			07.22	Содержание раздела					
Проверил		Виноградов			07.22				Стадия	Лист	Листов
									П	1	2
ГИП		Литовченко			07.22						

Содержание

№ п/п	Наименование	№ стр.
	Графические часть	
1.	Чертеж межевания территории.	3

Инв. № подл.	Подпись и дата	Взам. инв. №

Изм.	Кол.уч	Лист	№док	Подп.	Дата	ПМТ-МО-3	Лист
							2



Условные обозначения:

- Граница кадастрового квартала
- 11:17:0301001:194.0 Границы и кадастровые номера существующих земельных участков, учтенных в Едином государственном реестре недвижимости
- Границы территории, в отношении которой разработан проект межевания
- 1 Условный номер образуемого земельного участка (части земельного участка)

Примечание:

- Границы зон с особыми условиями использования территорий отсутствуют.
- Границы особо охраняемых природных территорий отсутствуют.
- Границы территорий объектов культурного наследия отсутствуют.

Масштаб 1:50000
Система координат - СК-63 Q5 усеченная.

						ПМТ-МО-3			
						Магистральный газопровод СРТО-Торжок: 34.0 от 1265-1298 км ДУ 1400, инв. №038473 - капитальный ремонт методом сплошной замены труб на участке км 1153,5/4.17-1184/4.48. Вуктыльское ЛПУМГ. ООО "Газпром трансгаз Ухта"			
Изм.	Кол.уч.	Лист	№док.	Подпись	Дата	Проект межевания территории. Материалы по обоснованию	Стадия	Лист	Листов
Разраб.				Фирсова	07.22		П	1	2
Проверил				Виноградов	07.22				
						Чертеж межевания территории. Материалы по обоснованию			





Согласовано

Взам. инв. №

Подп. и дата

Инв. № подл.

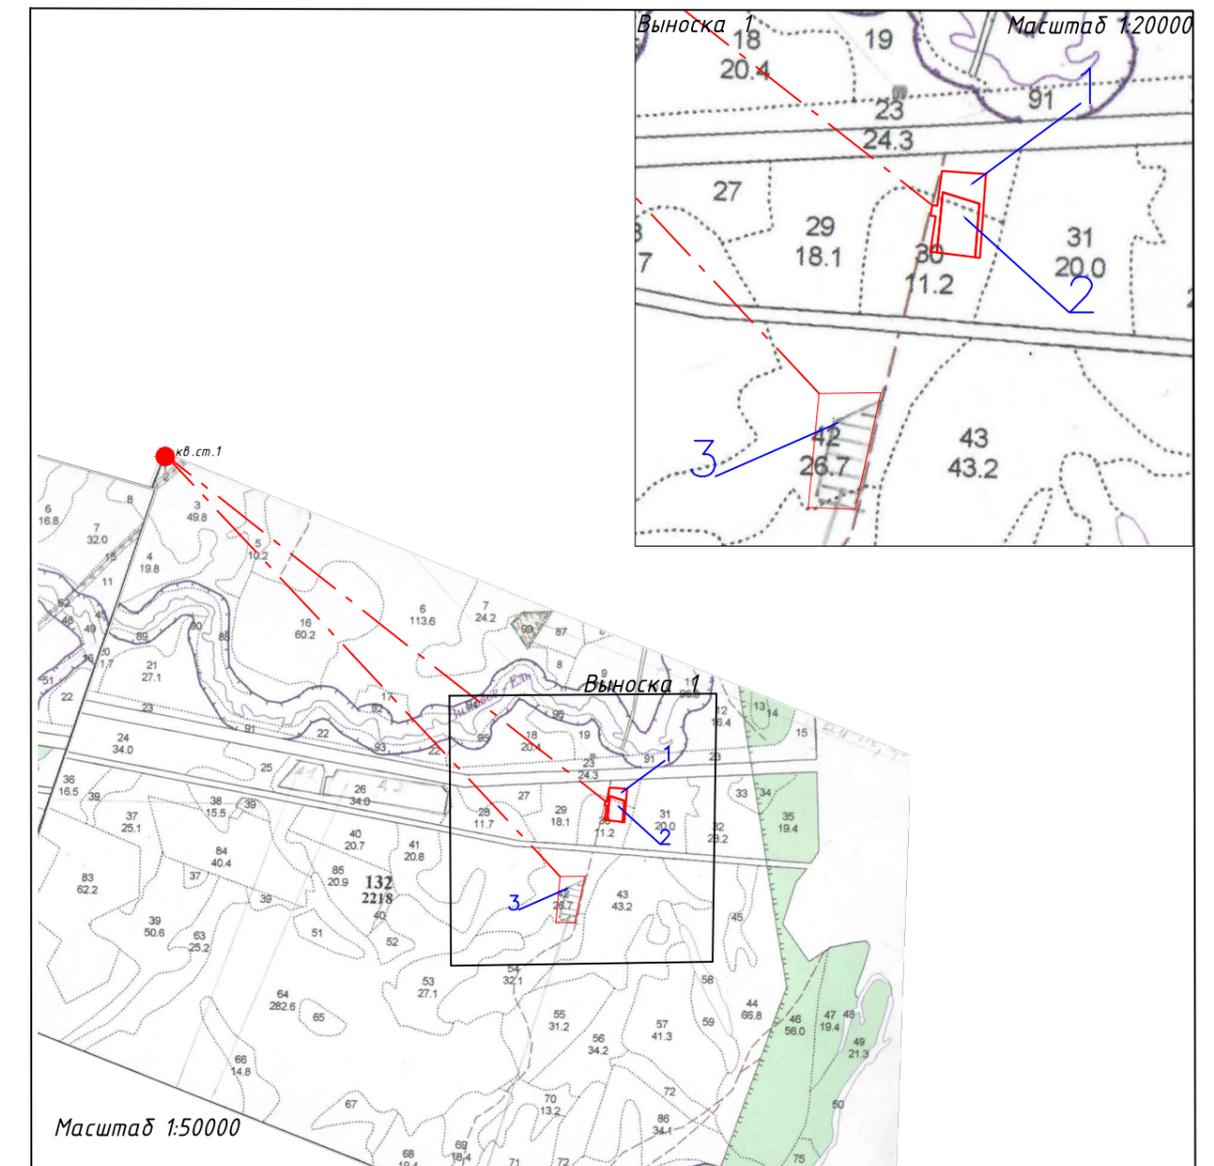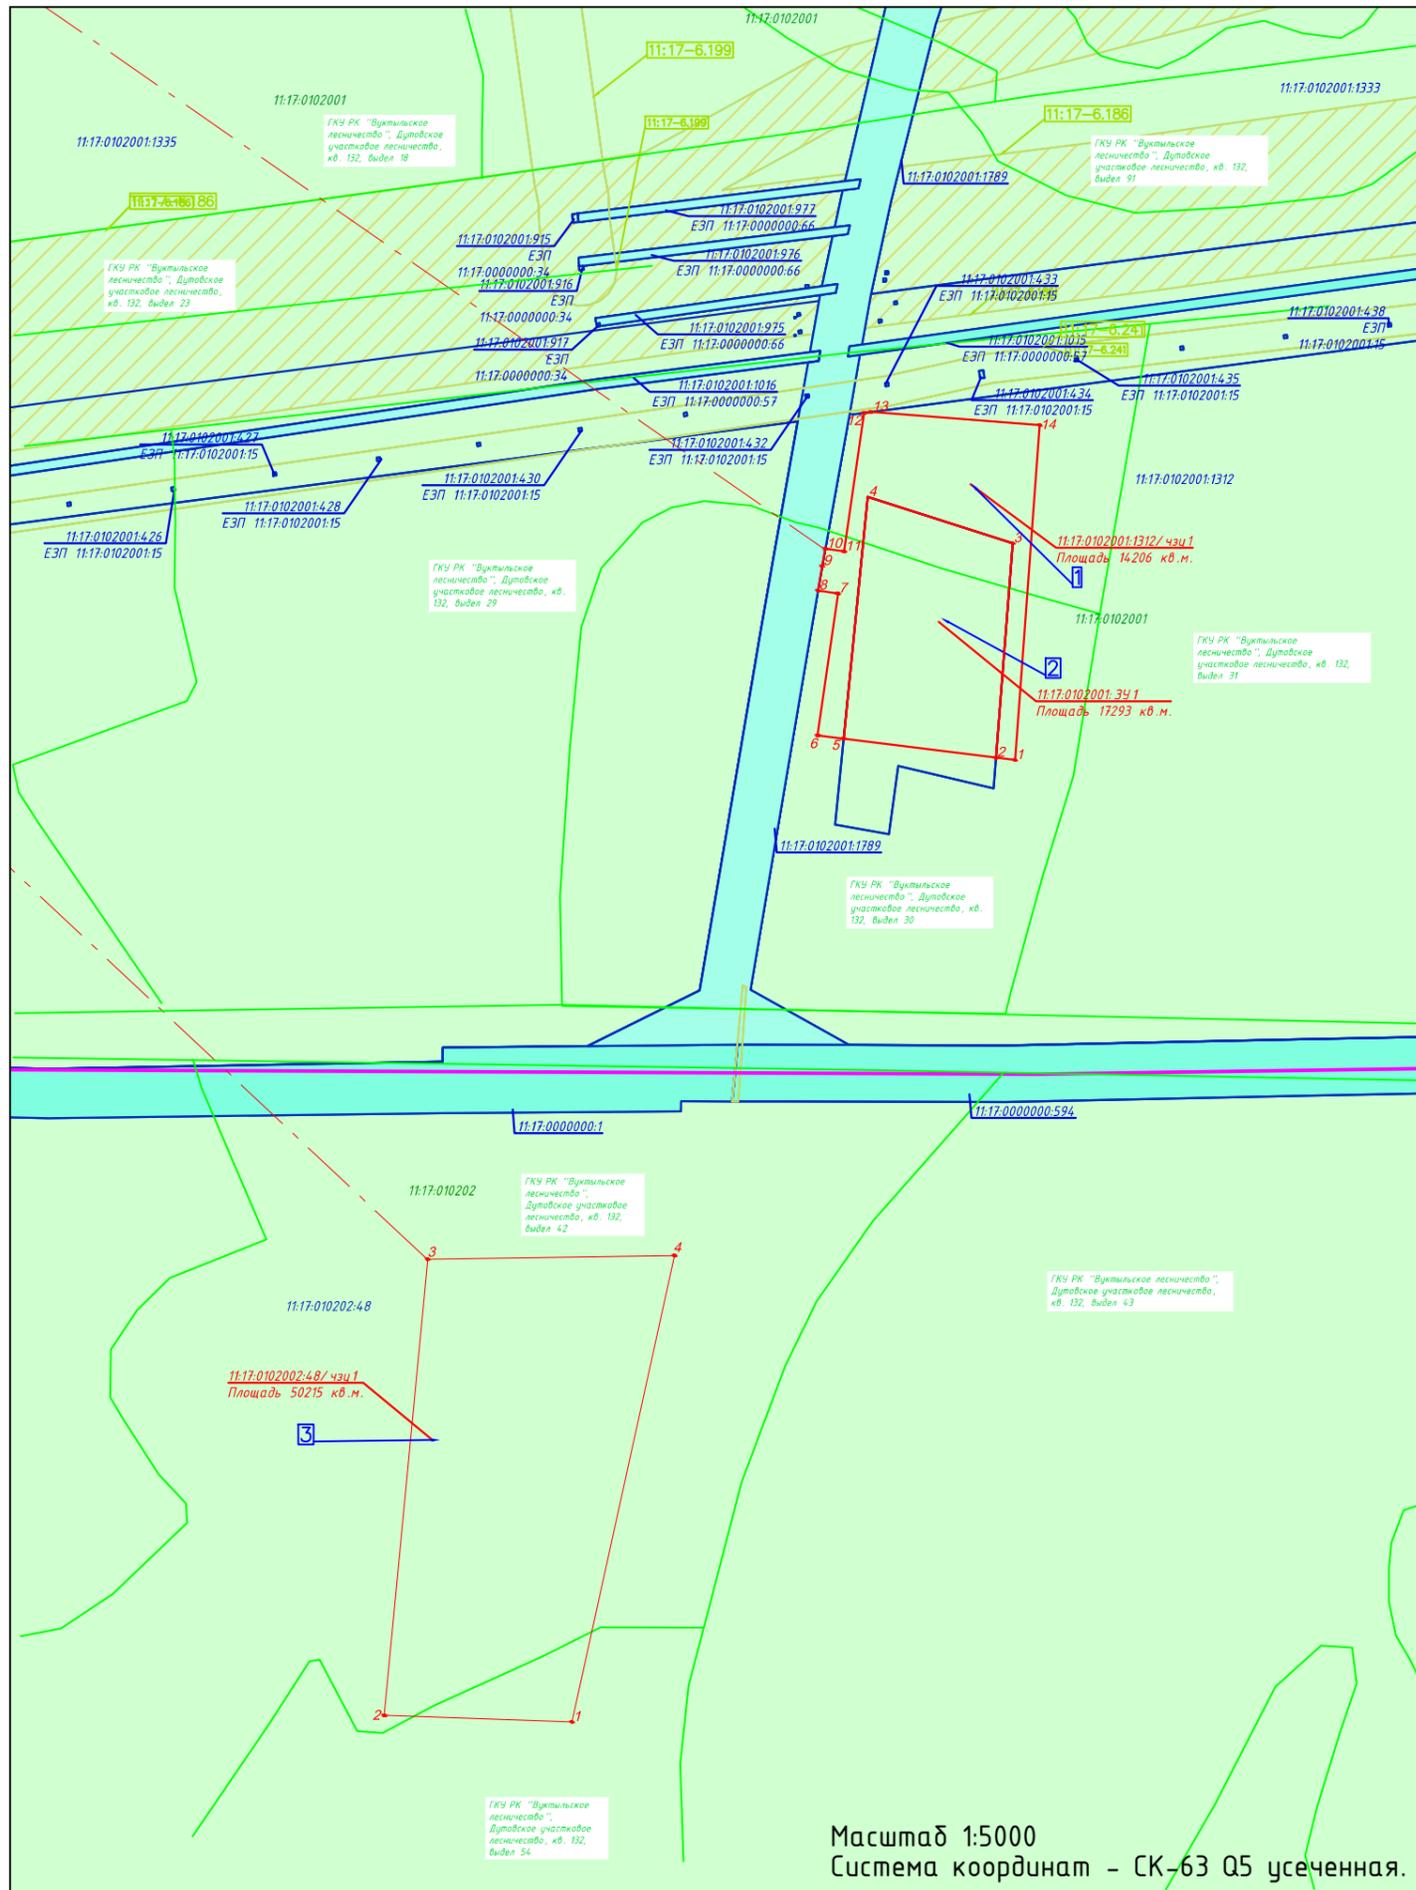

Условные обозначения:

- 11:17-6.186 Границы и номер зон с особыми условиями использования территории
- Граница и номер кадастрового квартала
- Границы и кадастровые номера существующих земельных участков, учтенных в Едином государственном реестре недвижимости
- Охранная зона магистрального газопровода
- Граница лесотаксационных выделов или частей лесотаксационных выделов
- Земли лесного фонда
- Земли промышленности и иного назначения
- В границах зоны планируемого размещения Объекта:
 - Граница образуемого земельного участка (части земельного участка)
 - 1 Условный номер образуемого земельного участка (части земельного участка)
 - 1 Характерные точки образуемого земельного участка (части земельного участка)
 - кв. ст.1 Привязка к квартальному столбу

Инв. N подл. Подп. и дата. Взам. инв. N

Масштаб 1:5000
Система координат - СК-63 Q5 усеченная.

Изм.	Кол.уч.	Лист	N док.	Подп.	Дата

ПМТ-МО-3

Лист
2